


KOPIE

395

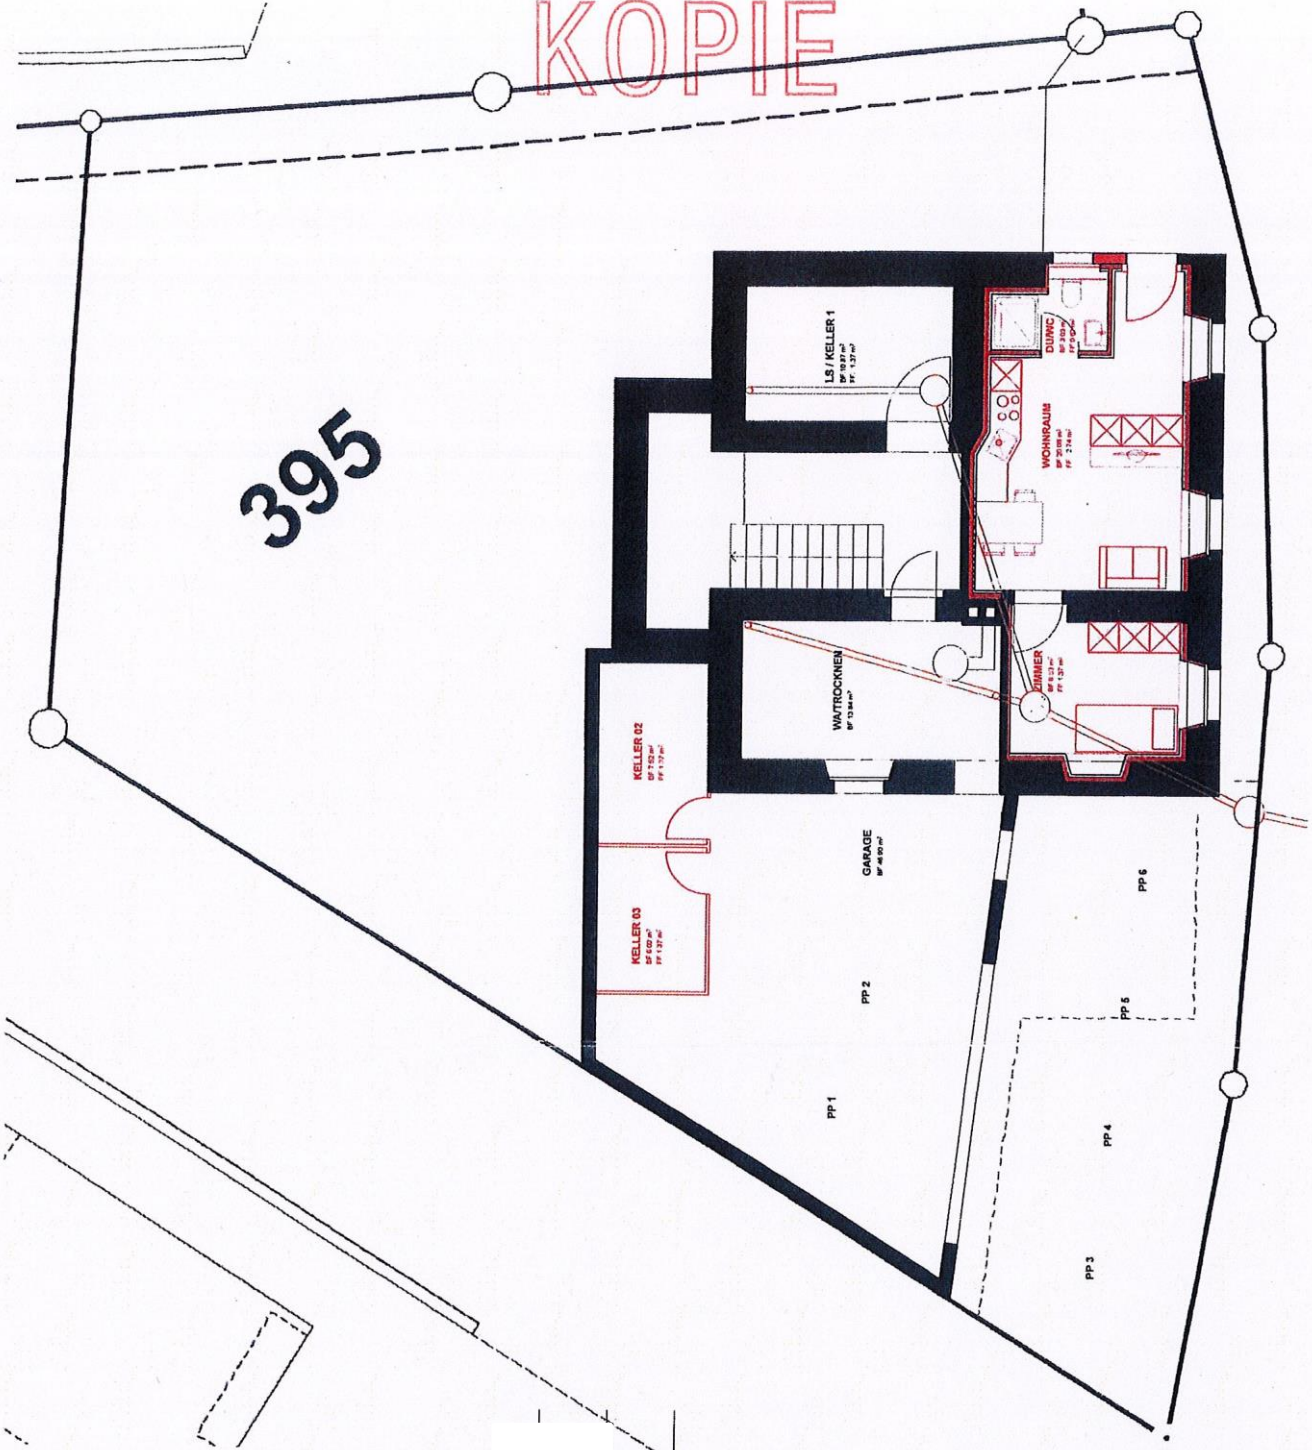

BAUHERR:

GRUNDEIGENTÜMER:

ARCHITEKT:

TEUFEN, DEN

A. Manser

01.10.2015

LEGENDE:

BESTEHEND

ABBRUCH

NEU

PLANÄNDERUNGEN:

DATUM NOTIZ

DATUM NOTIZ

CLAUDIA MAIER
SCHULHAUSSTRASSE 12, 9052 NIEDERTEUFEN

EINBAU WOHNUMG IM ERDGESCHOSS
SCHULHAUSSTRASSE 12, 9052 NIEDERTEUFEN

BAUGESUCH
GRUNDRISS EG

404-02

GEZ. CB | DAT. 17.09.2015 | MST. 1:100 | GRÖSSE A3



Holzbau
P.Manser AG
Rütistrasse 47
CH-9050 Appenzell
www.holzbau-manser.ch

RÜTISTRASSE 47, 9050 APPENZELL
TEL. 071 / 787 24 64
E-MAIL: info@holzbau-manser.ch